


LICEO GINNASIO STATALE "SAFFO"
EDIFICIO C "EX-BAMBIN GESU"

SETTORE 1

SETTORE 2

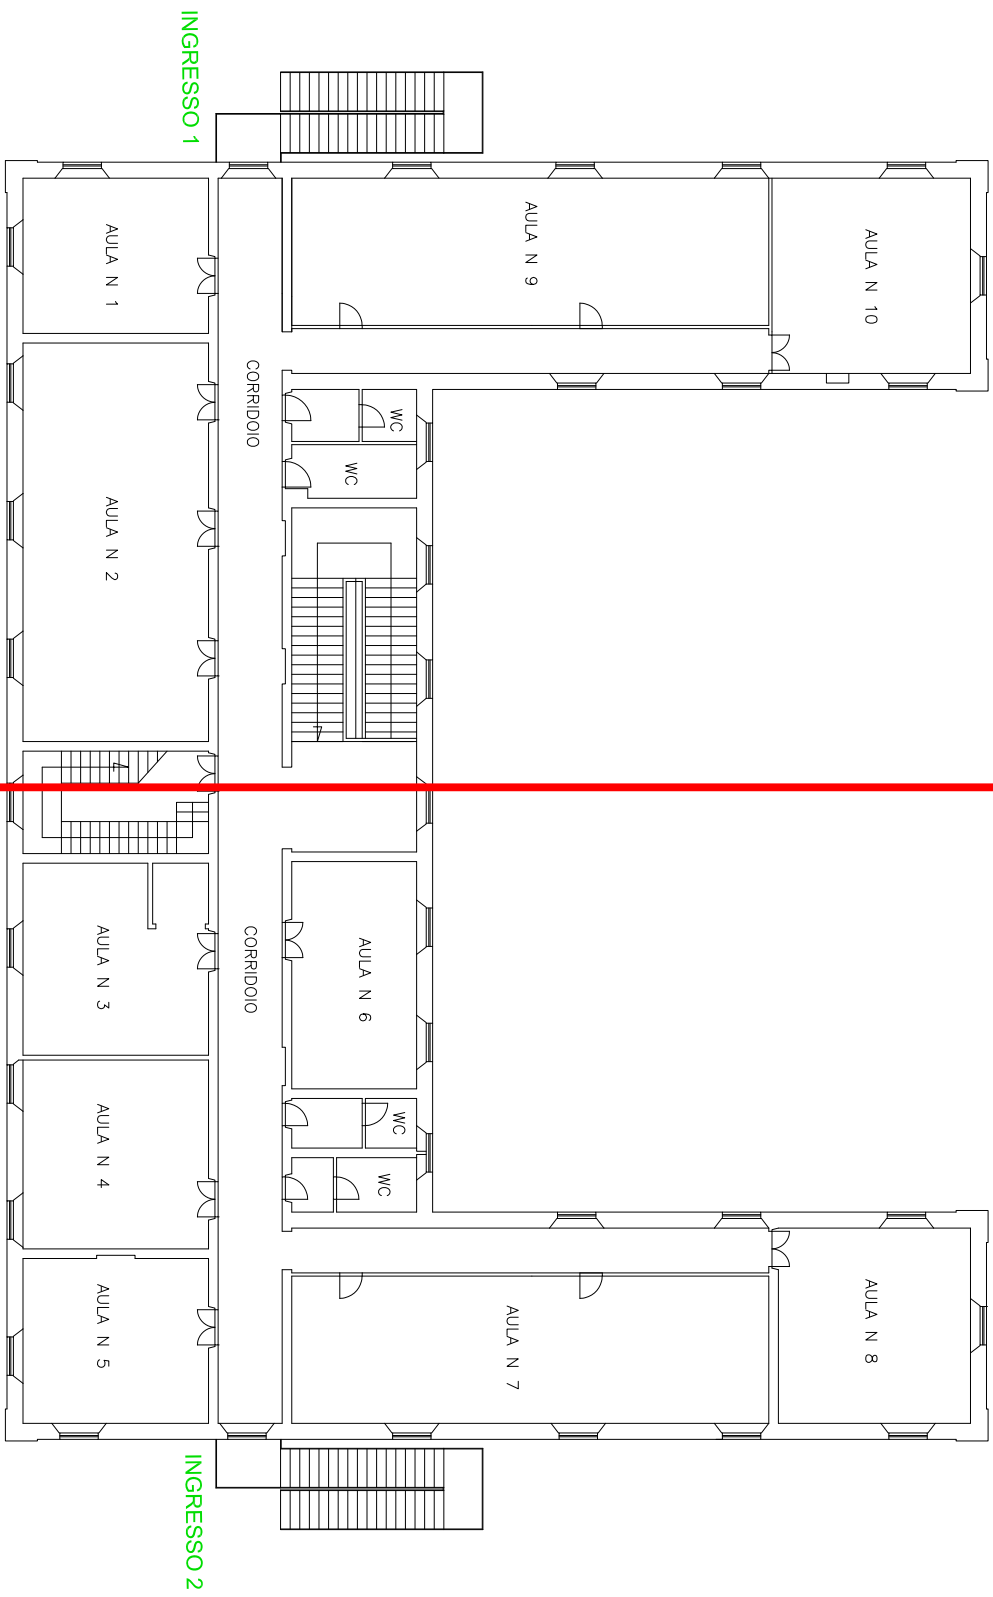

PIANTA PIANO PRIMO