


POLO LICIALE STATALE "SAFFO"
"EDIFICIO D" VIA ALFIERI

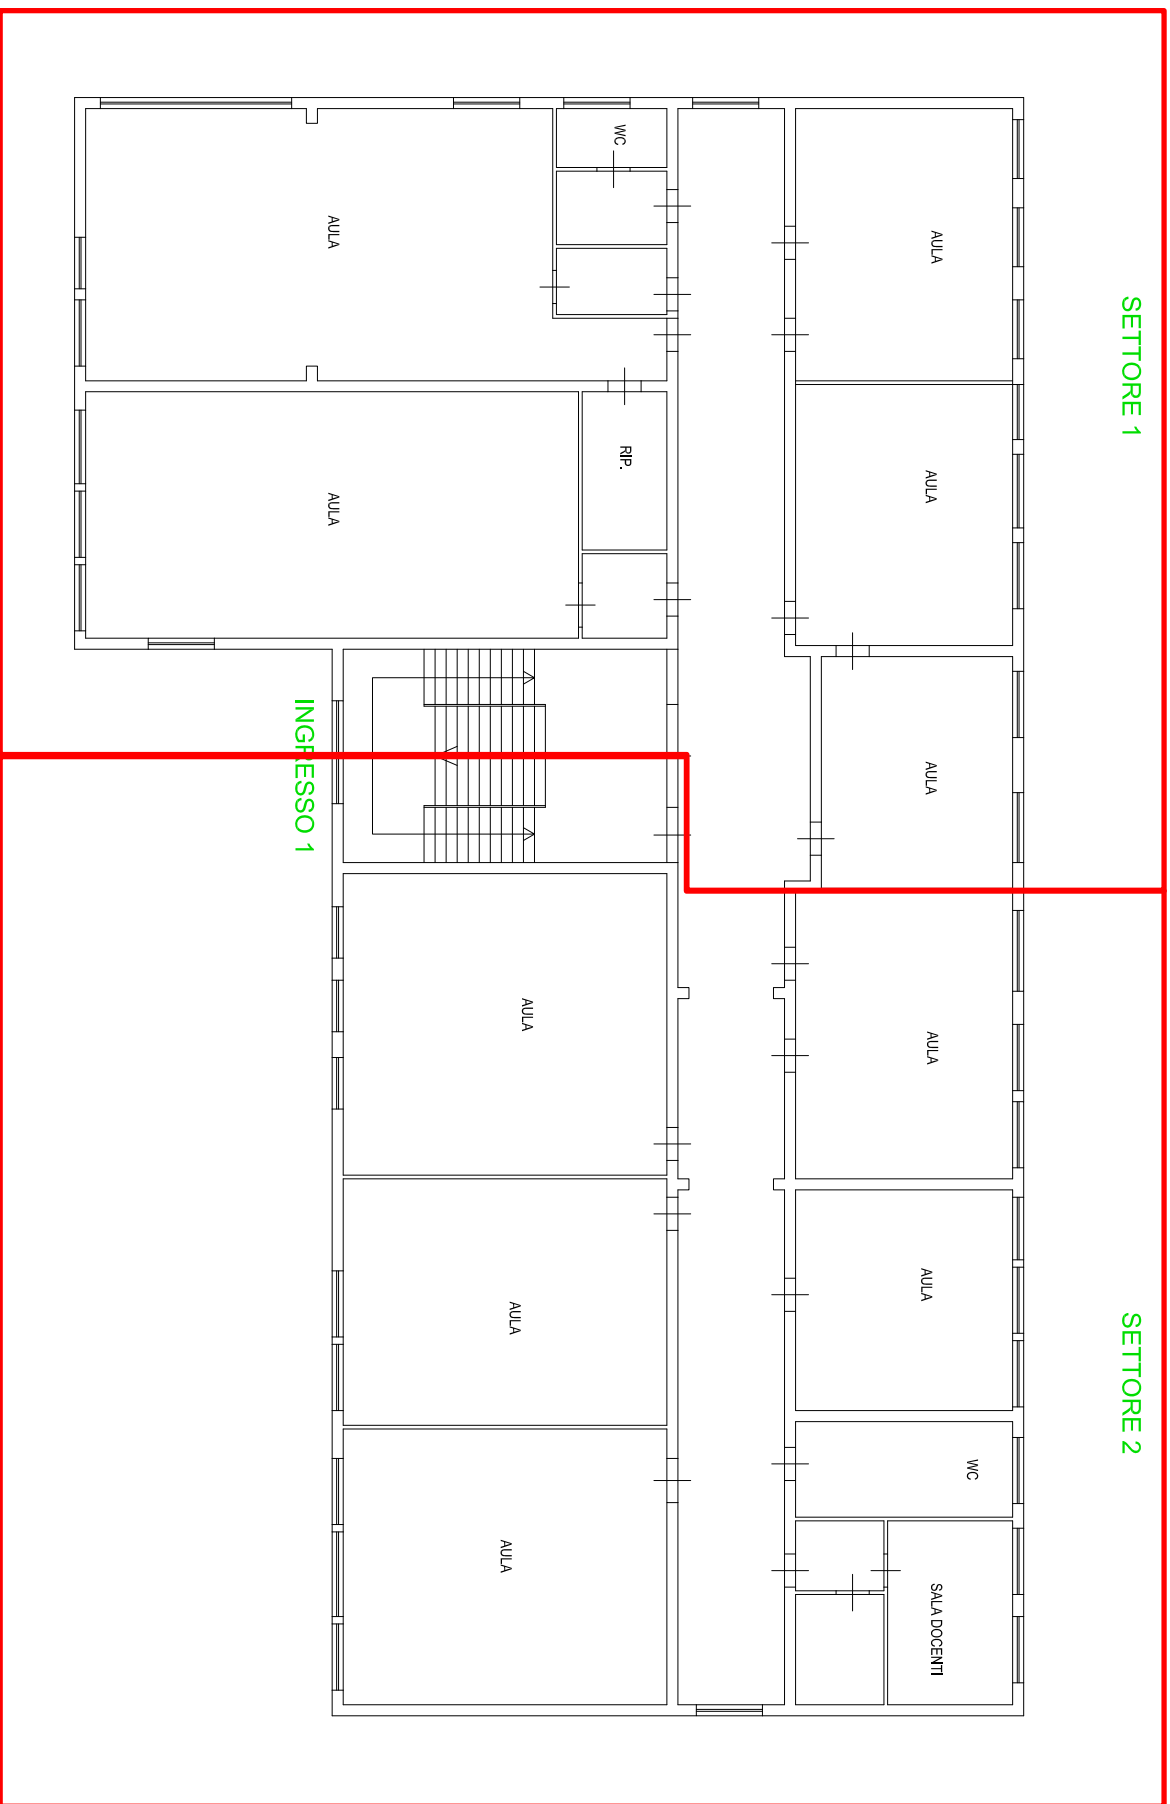

PIANTA PIANO PRIMO